

Situation 1:250

- Legende Werkleitungen:**
- bestehend (dotted line)
  - projektiert (dashed line)
  - Wasser (blue line)
  - Kanalisation Schmutzwasser (red line)
  - Kanalisation Regenwasser (orange line)
  - Elektro (green line)
  - Cablecom (yellow line)
  - Swisscom (purple line)

- Legende amtliche Vermessung:**
- bestehend (solid line)
  - projektiert (dashed line)
  - Grenze Parzelle (grey line)
  - bestehende Gebäude (grey polygon)
  - Gewässer (blue area)
  - Grünfläche (green area)
  - Projekt Fahrbahn (yellow area)

0m 2.5m 5m 7.5m 10m 12.5m  
Massstab (m) (1:250)

Index	Änderungen, Revisionen	erstellt	Datum	geprüft	Datum	freigegeben	Datum
A	...						
B							
C							
D							
E							
F							



**Einwohnergemeinde Bürglen**



Bauprojekt

**Einwohnergemeinde Bürglen**  
Gosmertalstrasse (Teil 1)

Sanierung Strasse  
Variante 2

Situation / 1:250  
Entwässerungskonzept Variante 2 - über Schulter

IUB Engineering IUB Engineering AG Höllgasse 23, CH-4400 Altdorf Tel. +41 91 974 72 30 www.iub-ag.ch	Massstab	Format	594 x 1470
	1:250	erstellt	14.11.2019 SST
		geprüft	14.11.2019 MVO
		freigegeben	14.11.2019 MVO
200642000.32.002			

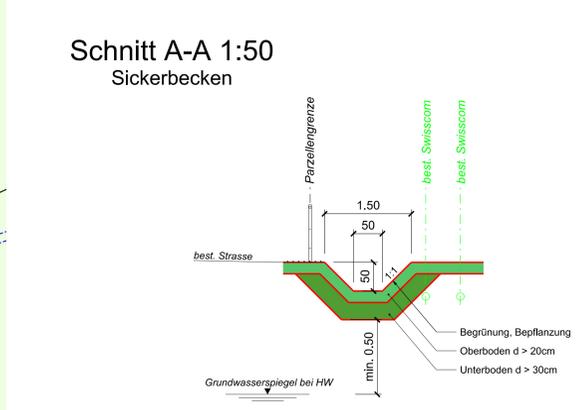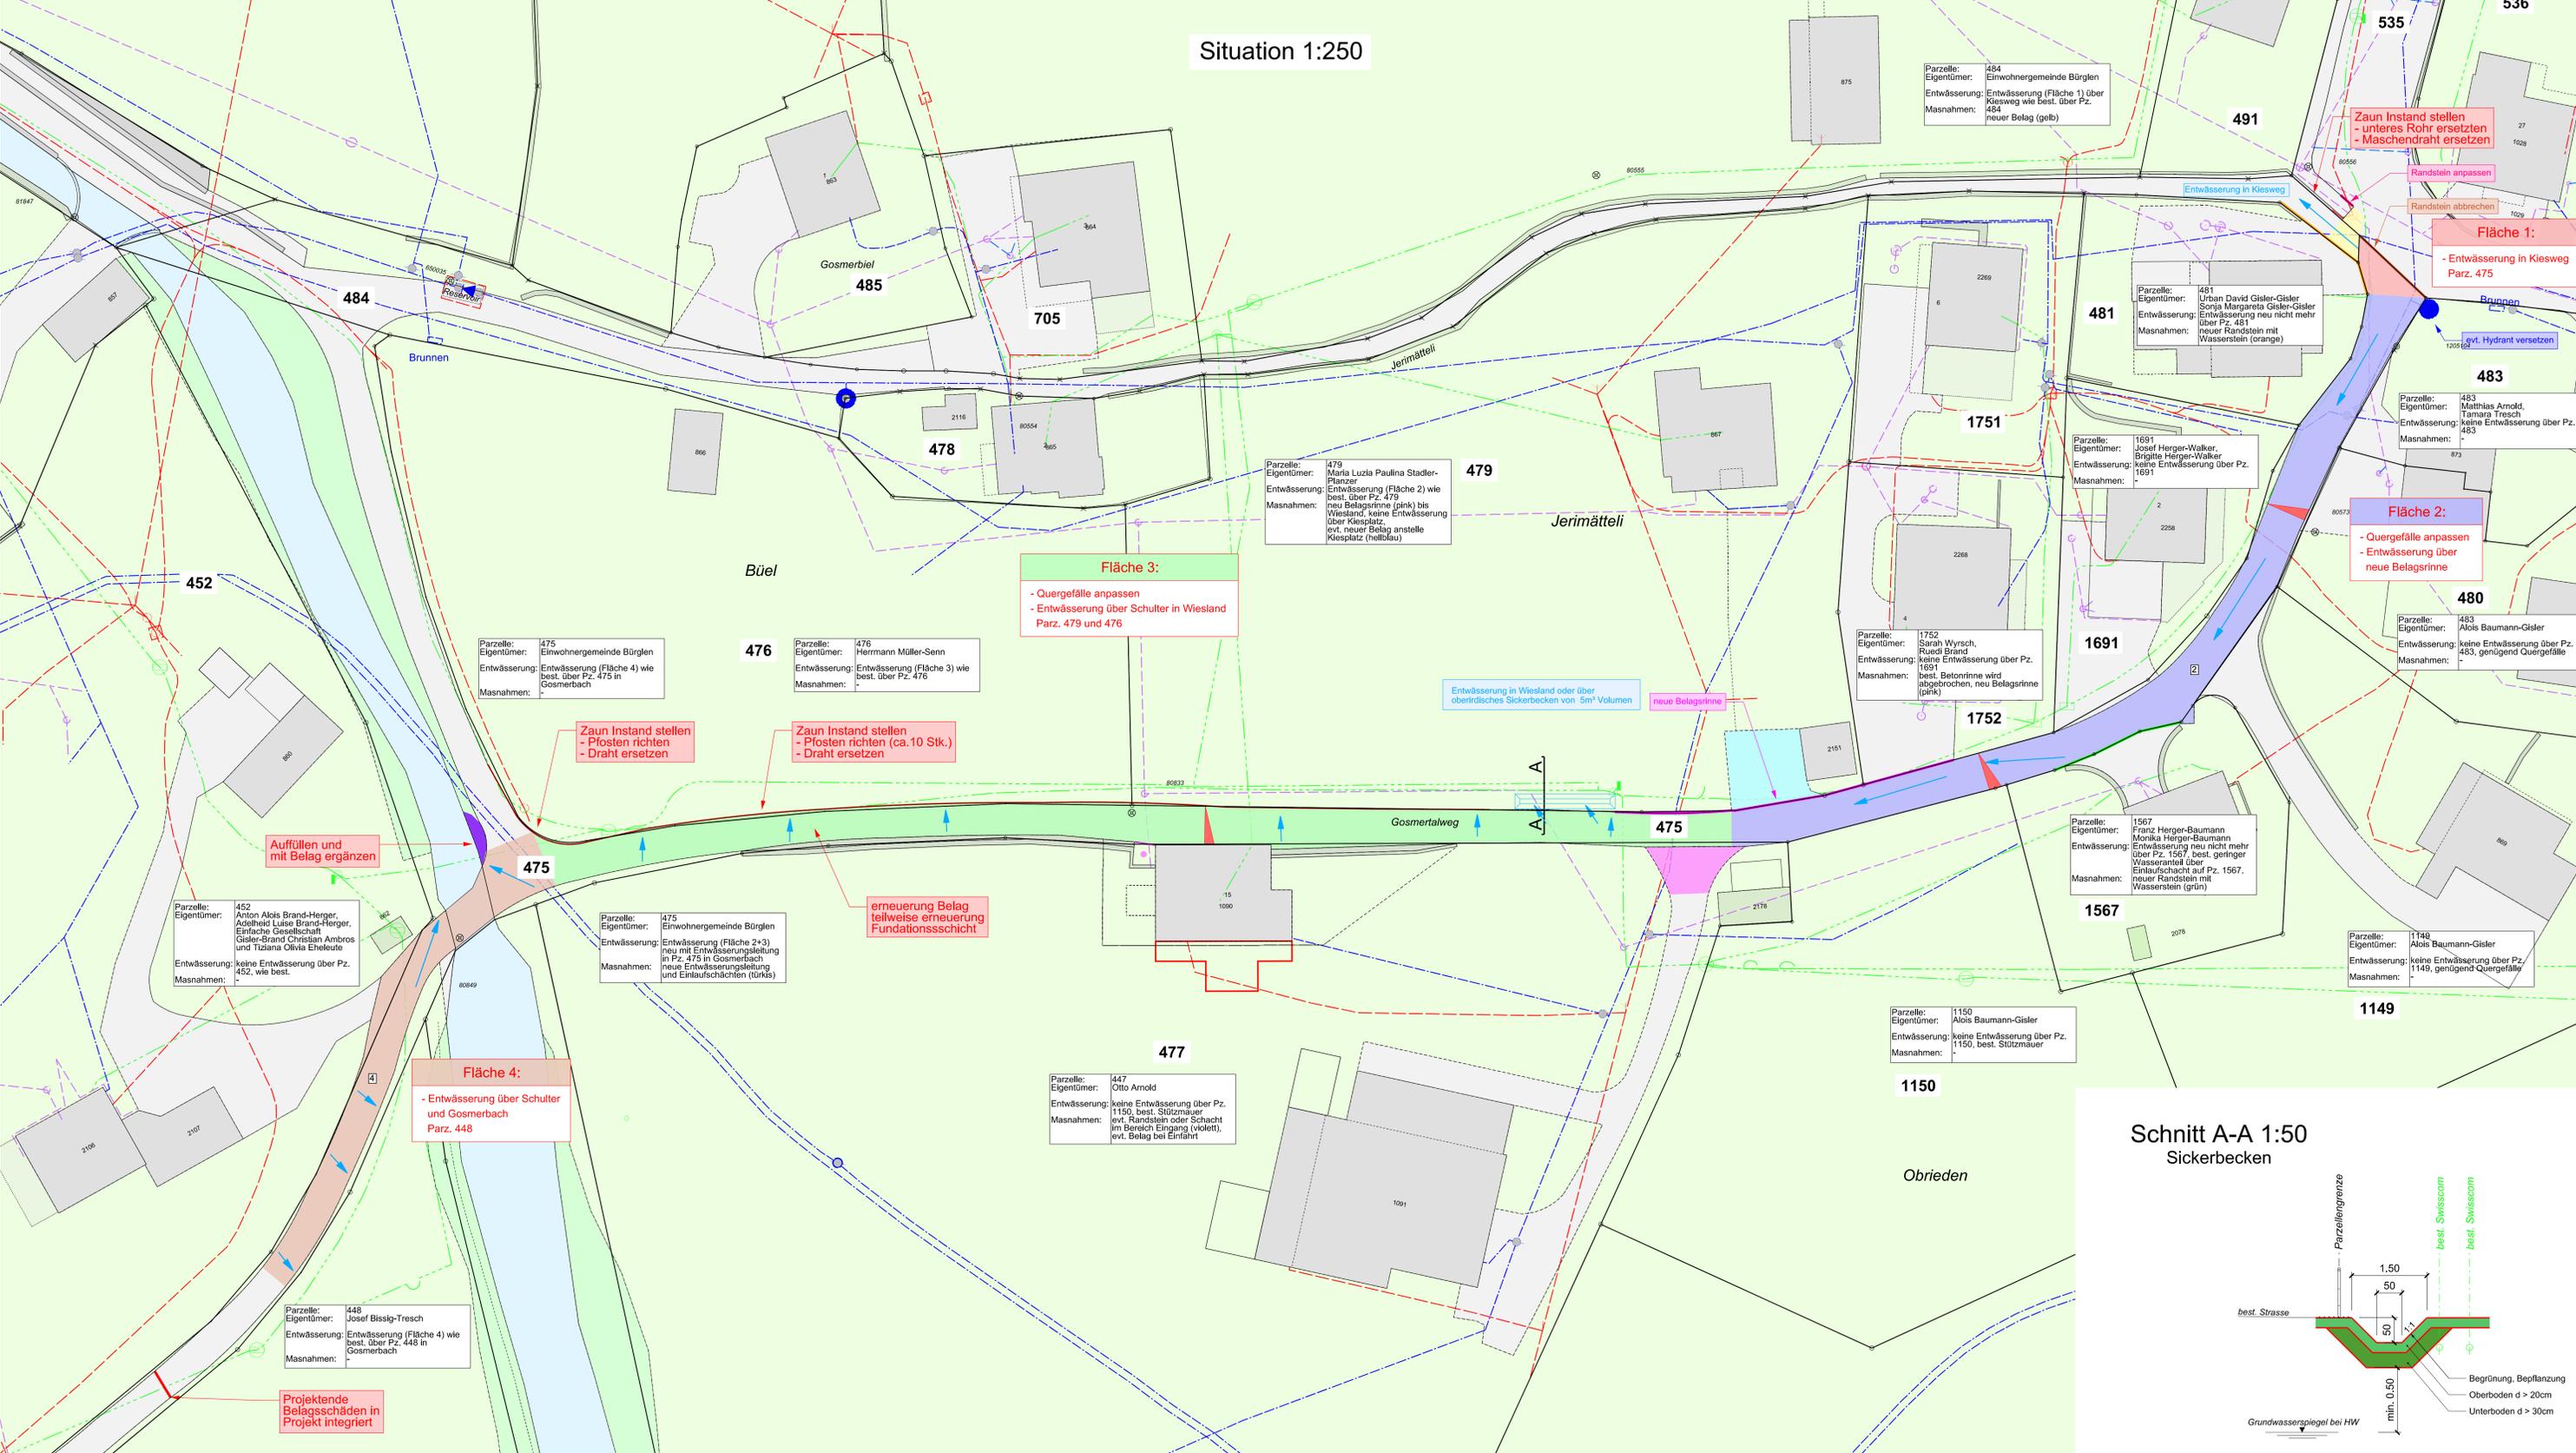

14.11.2019 10:28:04  
 I:\UB\projekte\200642000\32\_002\Entwässerung\_V2.dgn  
 I:\UB\projekte\200642000\32\_002\Entwässerung\_V2.dgn