Einwohnergemeinde Bürglen
Schulhausplatz 6
Postfach
6463 Bürglen UR
-

Kunde
Einwohner-gemeinde Bürglen

EINWOHNERGEMEINDE BÜRGLEN
GEMEINDESTRASSEN
INSTANDSTELLUNG KIRCHPLATZ

BAUPROJEKT 2024

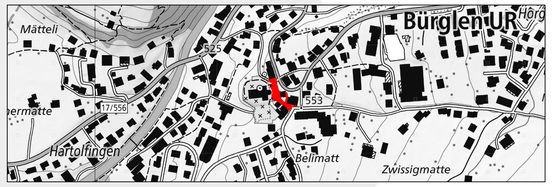

PROJEKTIERTE WERKLEITUNGEN UND BRUNNENPLATZ SITUATION 1:100/200

GASSER+PARTNER
BAUINGENIEURE - PLANER

GASSER+PARTNER AG
BAUINGENIEURE - PLANER
NEULAND 9
6460 ALTDORF
info@gp-bauing.ch
041 874 71 00

Gez	YP
Geprüft	MG
CAD-Datei	3521 / 100.2.30
Format	45 x 63
Erstellungs Datum	13.01.2022
Bearbeitungsstand	06.09.2024
Plan	**3521 - 112**

Legende

bestehende Anlagen/Bauten

best. Grundbuch
- *best. Gebäude*
- *best. befestigte Fläche*

best. Werkleitungen
- *best. Schmutzabwasser*
- *best. Regenabwasser*
- *best. Trinkwasser*
- *best. Telefon*
- *best. Elektrizität*

proj. Anlagen/Bauten
- Pflästerung Kirchplatz
- Anpassung Trottoir
- Neugestaltung Grünanlagen (Projekt Hess Galabau AG)
- Elektrizität
- Strassenentwässerung
- Wasser

Daten

Stand Grundbuchdaten:		Bezug vom 22.06.2020, GEO UR
Stand Werkleitungen:	Abwasser	Bezug vom 10.08.2020, GEO UR
	Trinkwasser	Bezug vom 26.08.2020, IUB Engineering AG
	Telefon	Bezug vom 10.08.2020, GEO UR
	EWA	Bezug vom 10.08.2020, GEO UR
Aufnahmen G+P:	Allgemein	

Die Zeichnung basiert auf den Aufnahmen der amtlichen Grundbuchvermessung.
Sie kann daher sowohl in Genauigkeit wie in Nachführungsstand höchstens dem Grundbuchplan entsprechen.
Der Planinhalt entspricht dem aktuellen Informationsstand gemäss Datumsangaben im Titelblatt.

Sämtliche Werkleitungen sind am Bau zu sondieren. Für die genaue Lage der Leitungen sind die Pläne der Werkleitungseigentümer massgebend.

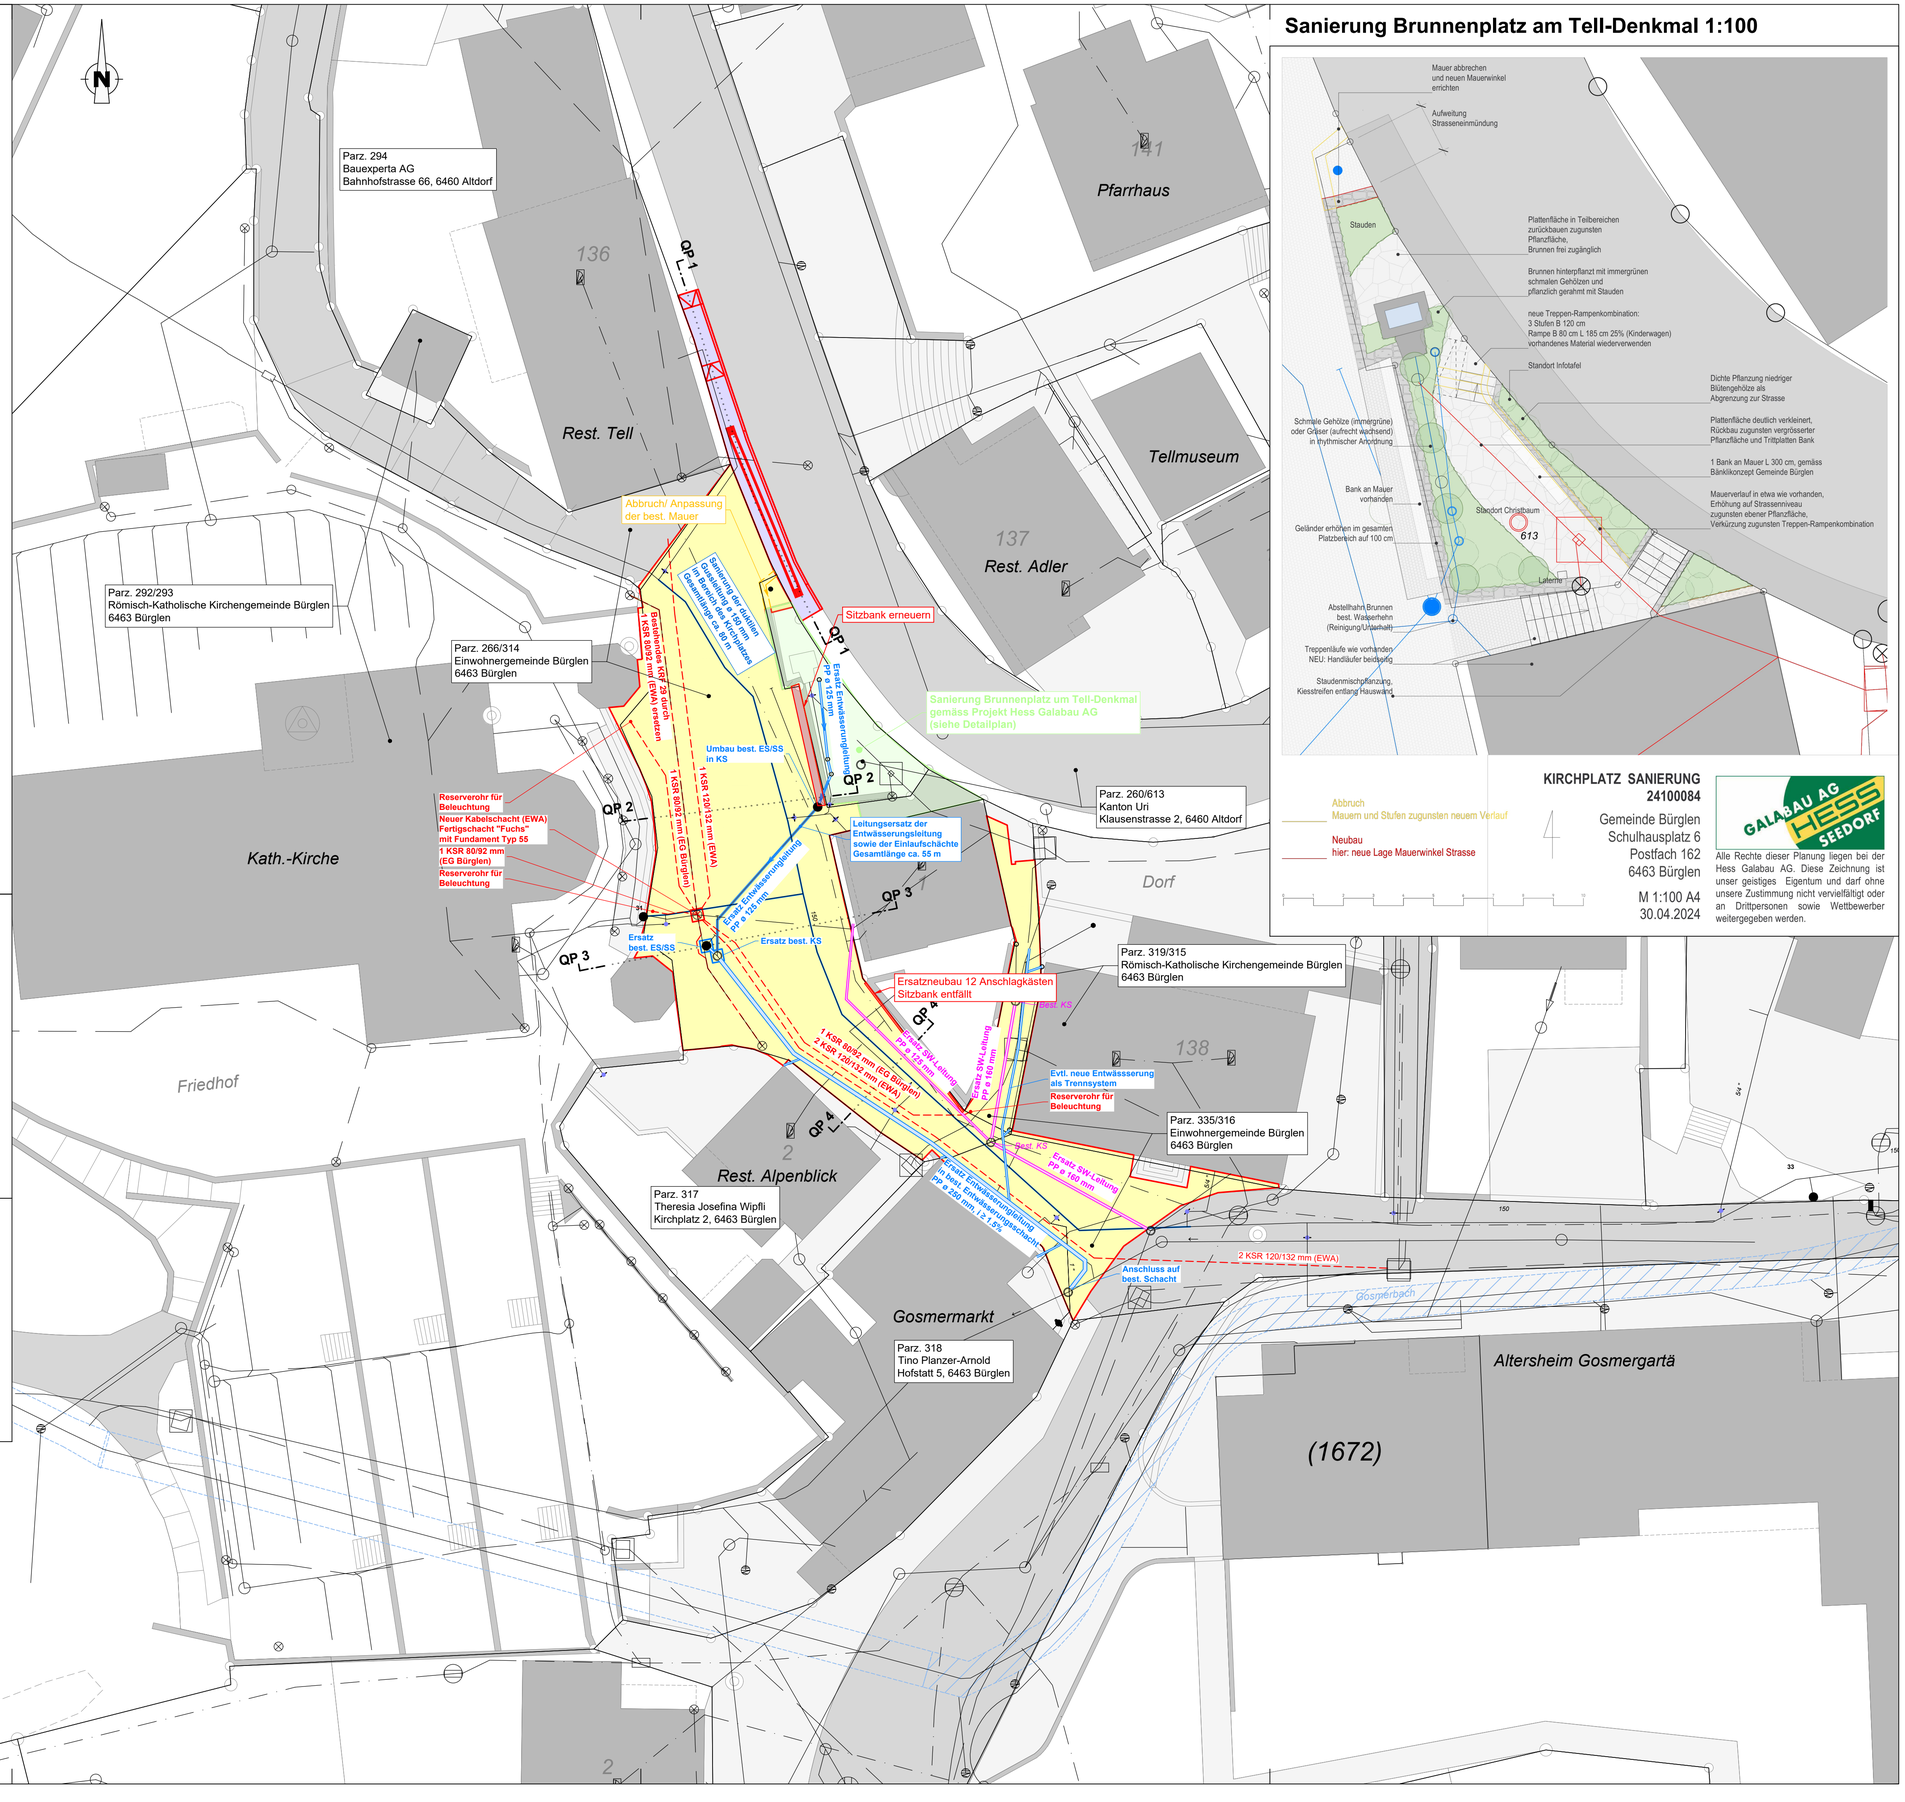

Sanierung Brunnenplatz am Tell-Denkmal 1:100

KIRCHPLATZ SANIERUNG
24100084

Gemeinde Bürglen
Schulhausplatz 6
Postfach 162
6463 Bürglen

M 1:100 A4
30.04.2024

GALABAU AG HESS SEEDORF

Alle Rechte dieser Planung liegen bei der Hess Galabau AG. Diese Zeichnung ist unser geistiges Eigentum und darf ohne unsere Zustimmung nicht vervielfältigt oder an Drittpersonen sowie Wettbewerber weitergegeben werden.