



Querprofil 1, 1:25 Gehwegüberfahrt

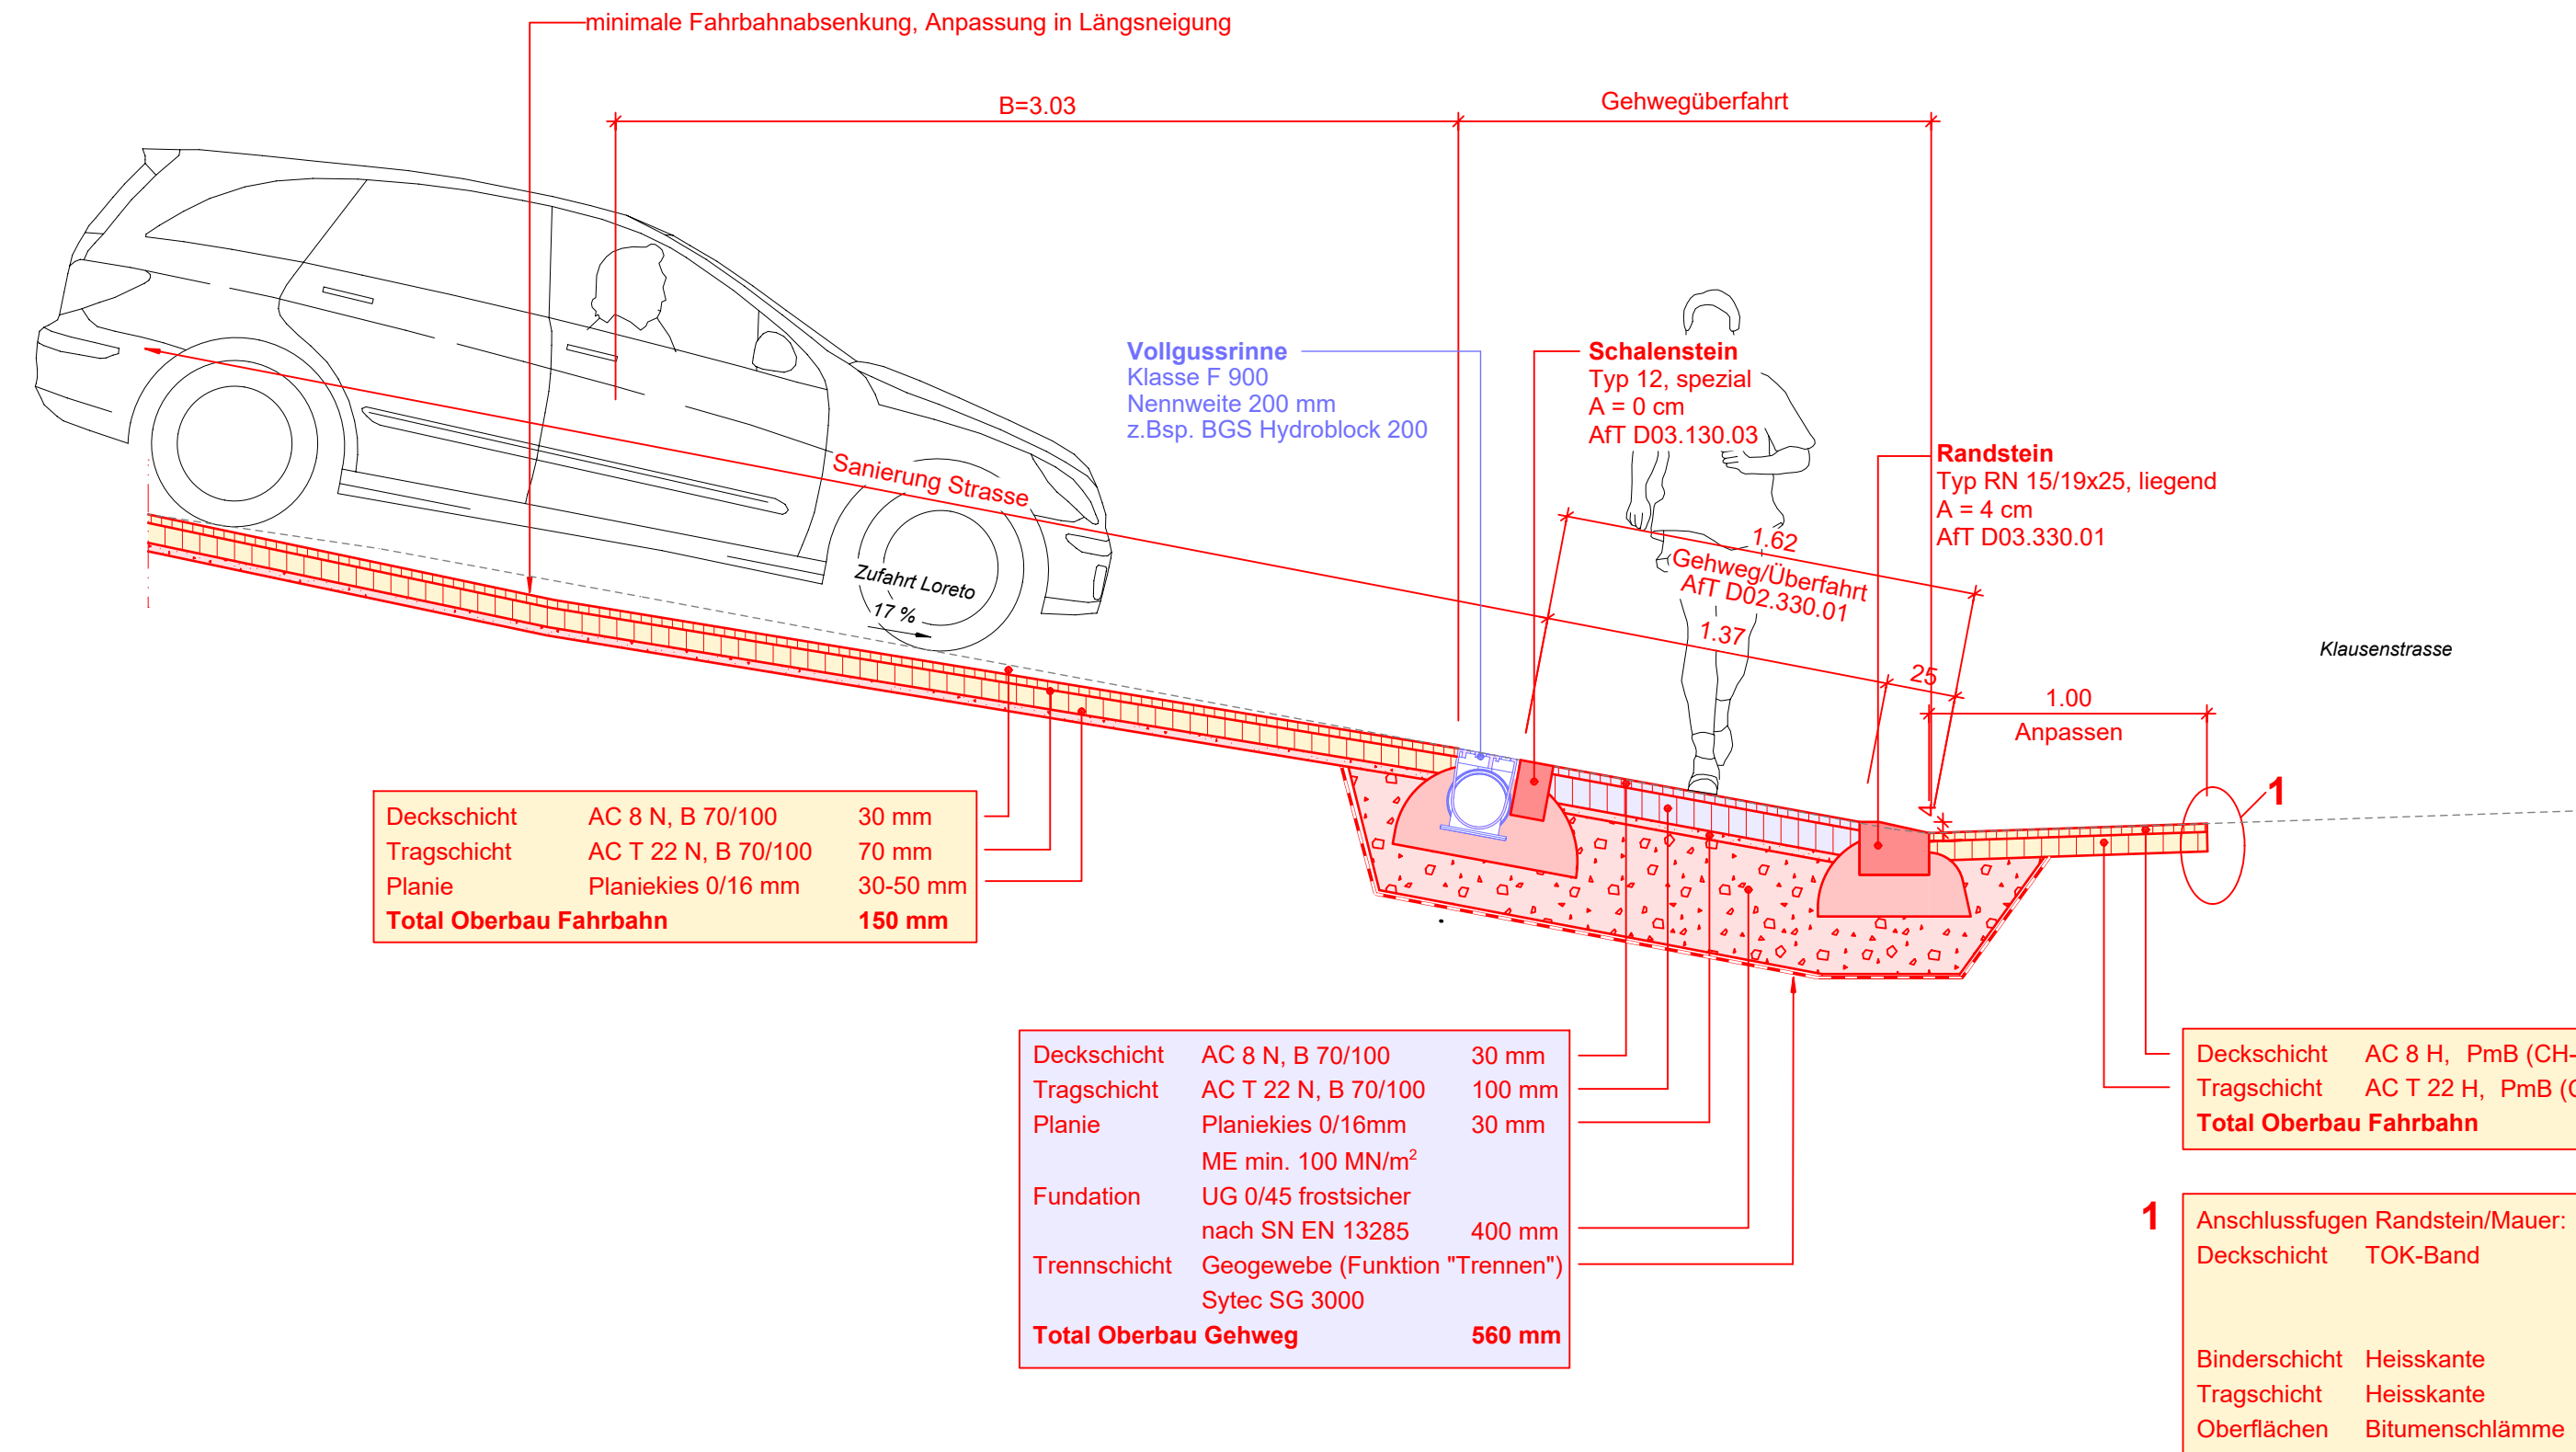

Querprofil 2, 1:25 Sanierung Strasse

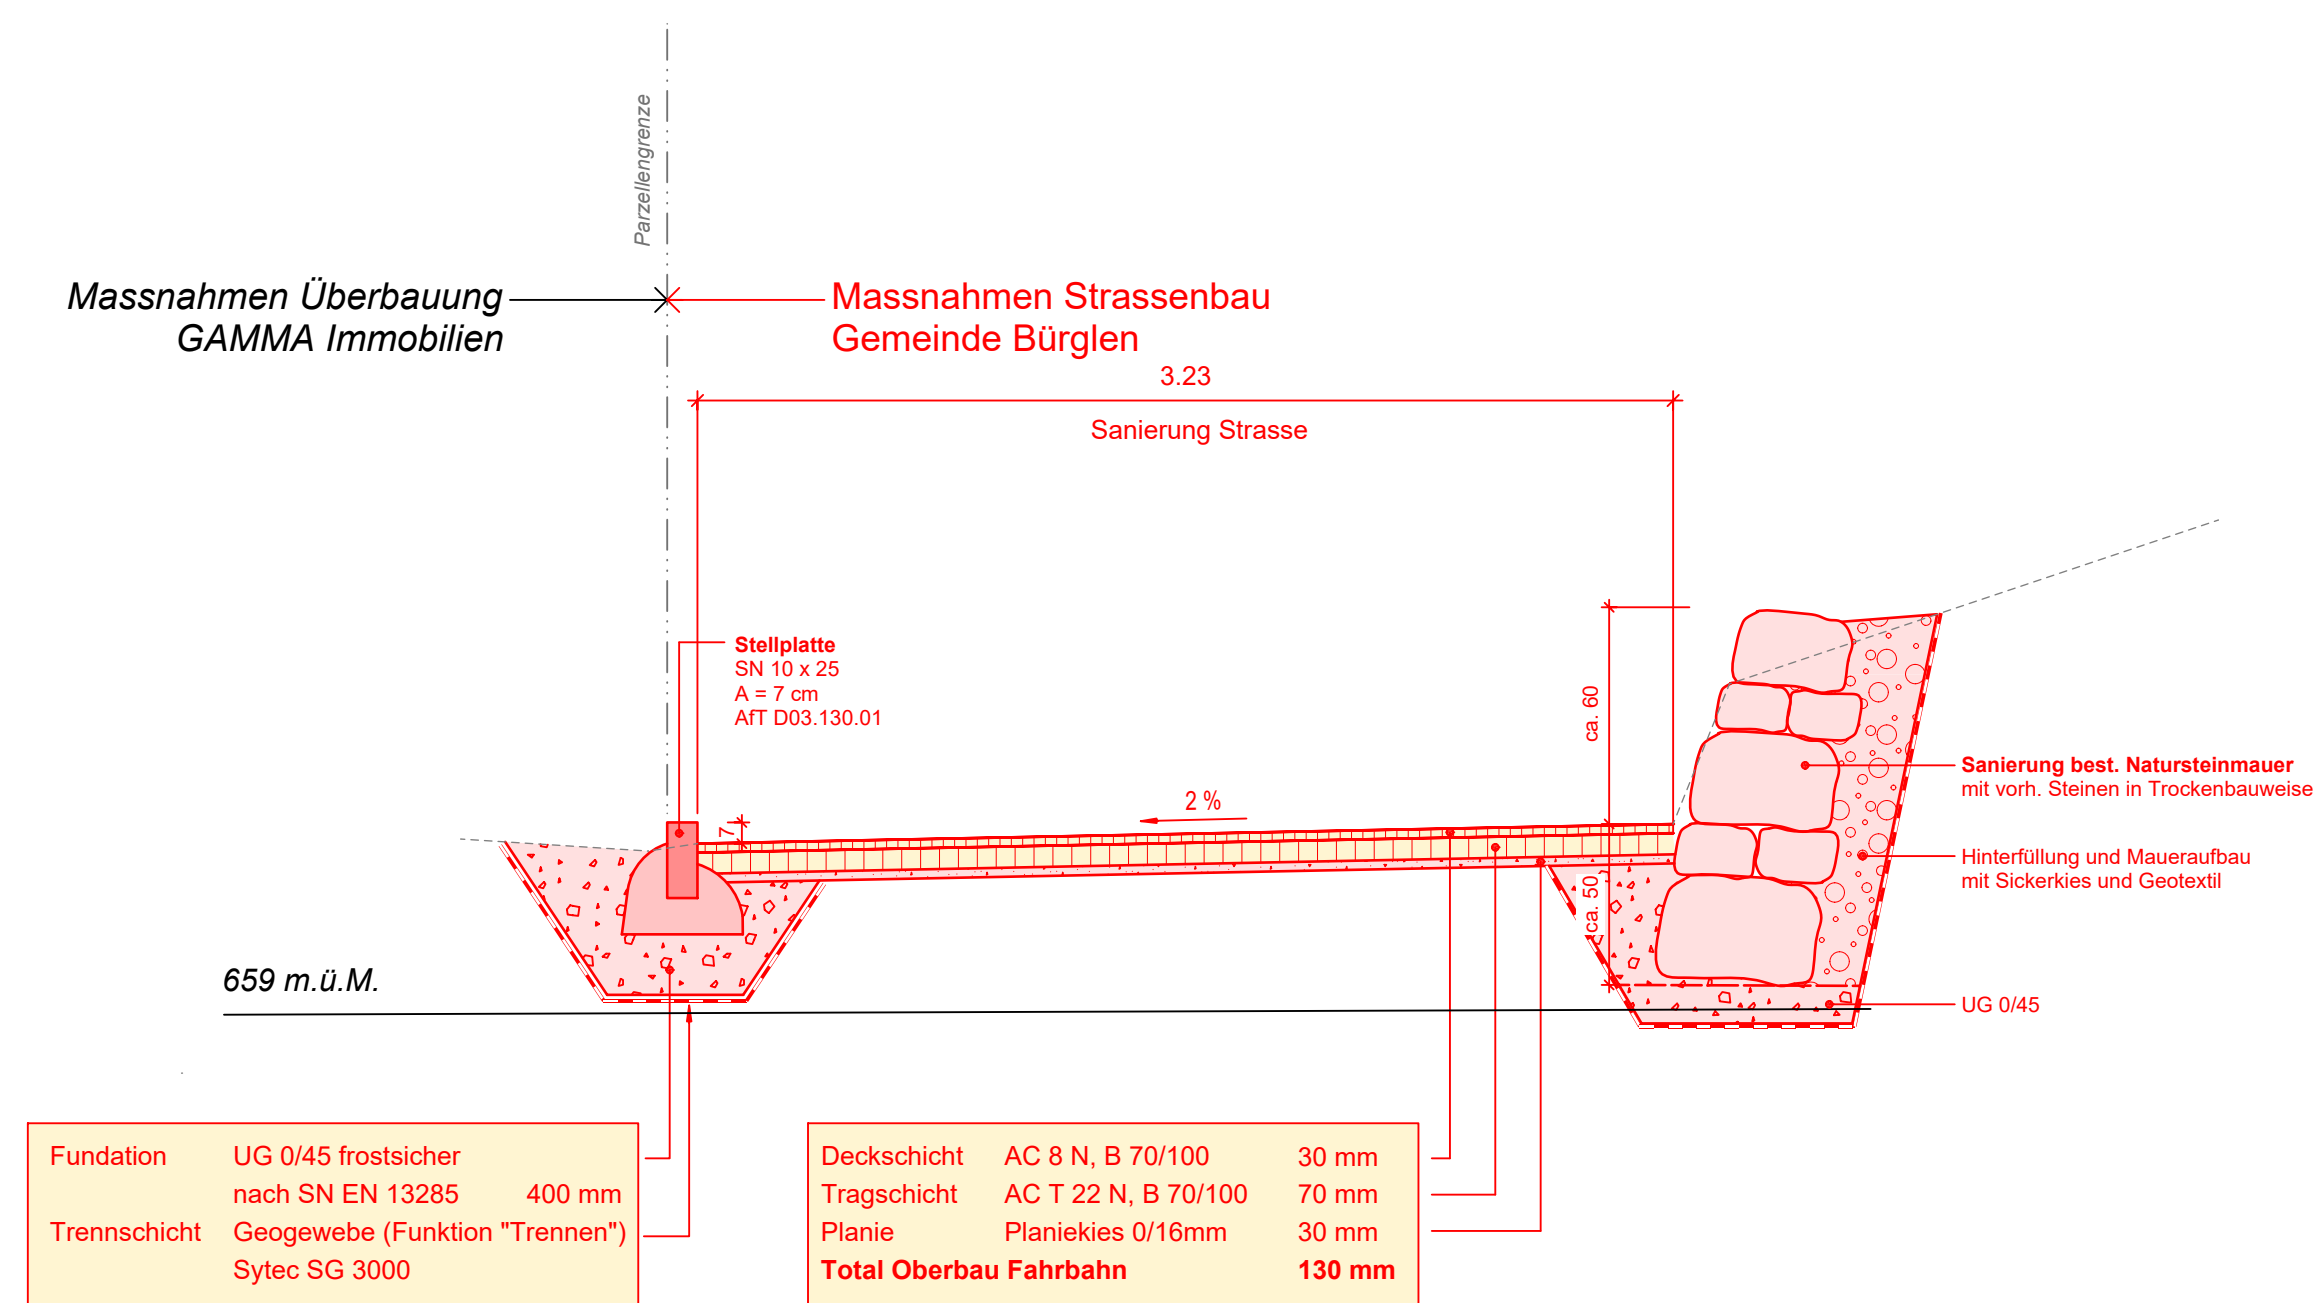

Gemeinde Bürglen
Bauabteilung
Schulhausplatz 6
6463 Bürglen
Telefon 041 874 10 40
Email gemeindekanzlei@buerglen.ch

Bauprojekt

Sanierung Erschliessungsstrasse Loreto

Querprofile 1:25

IUB Engineering
IUB Engineering AG
Q4 Altdorf Ost Hellgasse 23 CH-6460 Altdorf
Tel. +41 41 874 72 30 info@iub-ag.ch

Massstab 1:25	Format	297 / 1050		
	erstellt	31.03.2026	slu	
	geprüft	31.03.2026	pwa	
	freigegeben	31.03.2026	pwa	

201583000.32-004