


**Situation 1:200**

**Legende AV-Daten:**

- übrige befestigte Flächen
- Gartenanlagen
- Gebäude
- unterirdische Gebäude und Reservoir
- Strassen und Wege
- Trottoir
- Mauern, Sockel und Lawinverbauungen

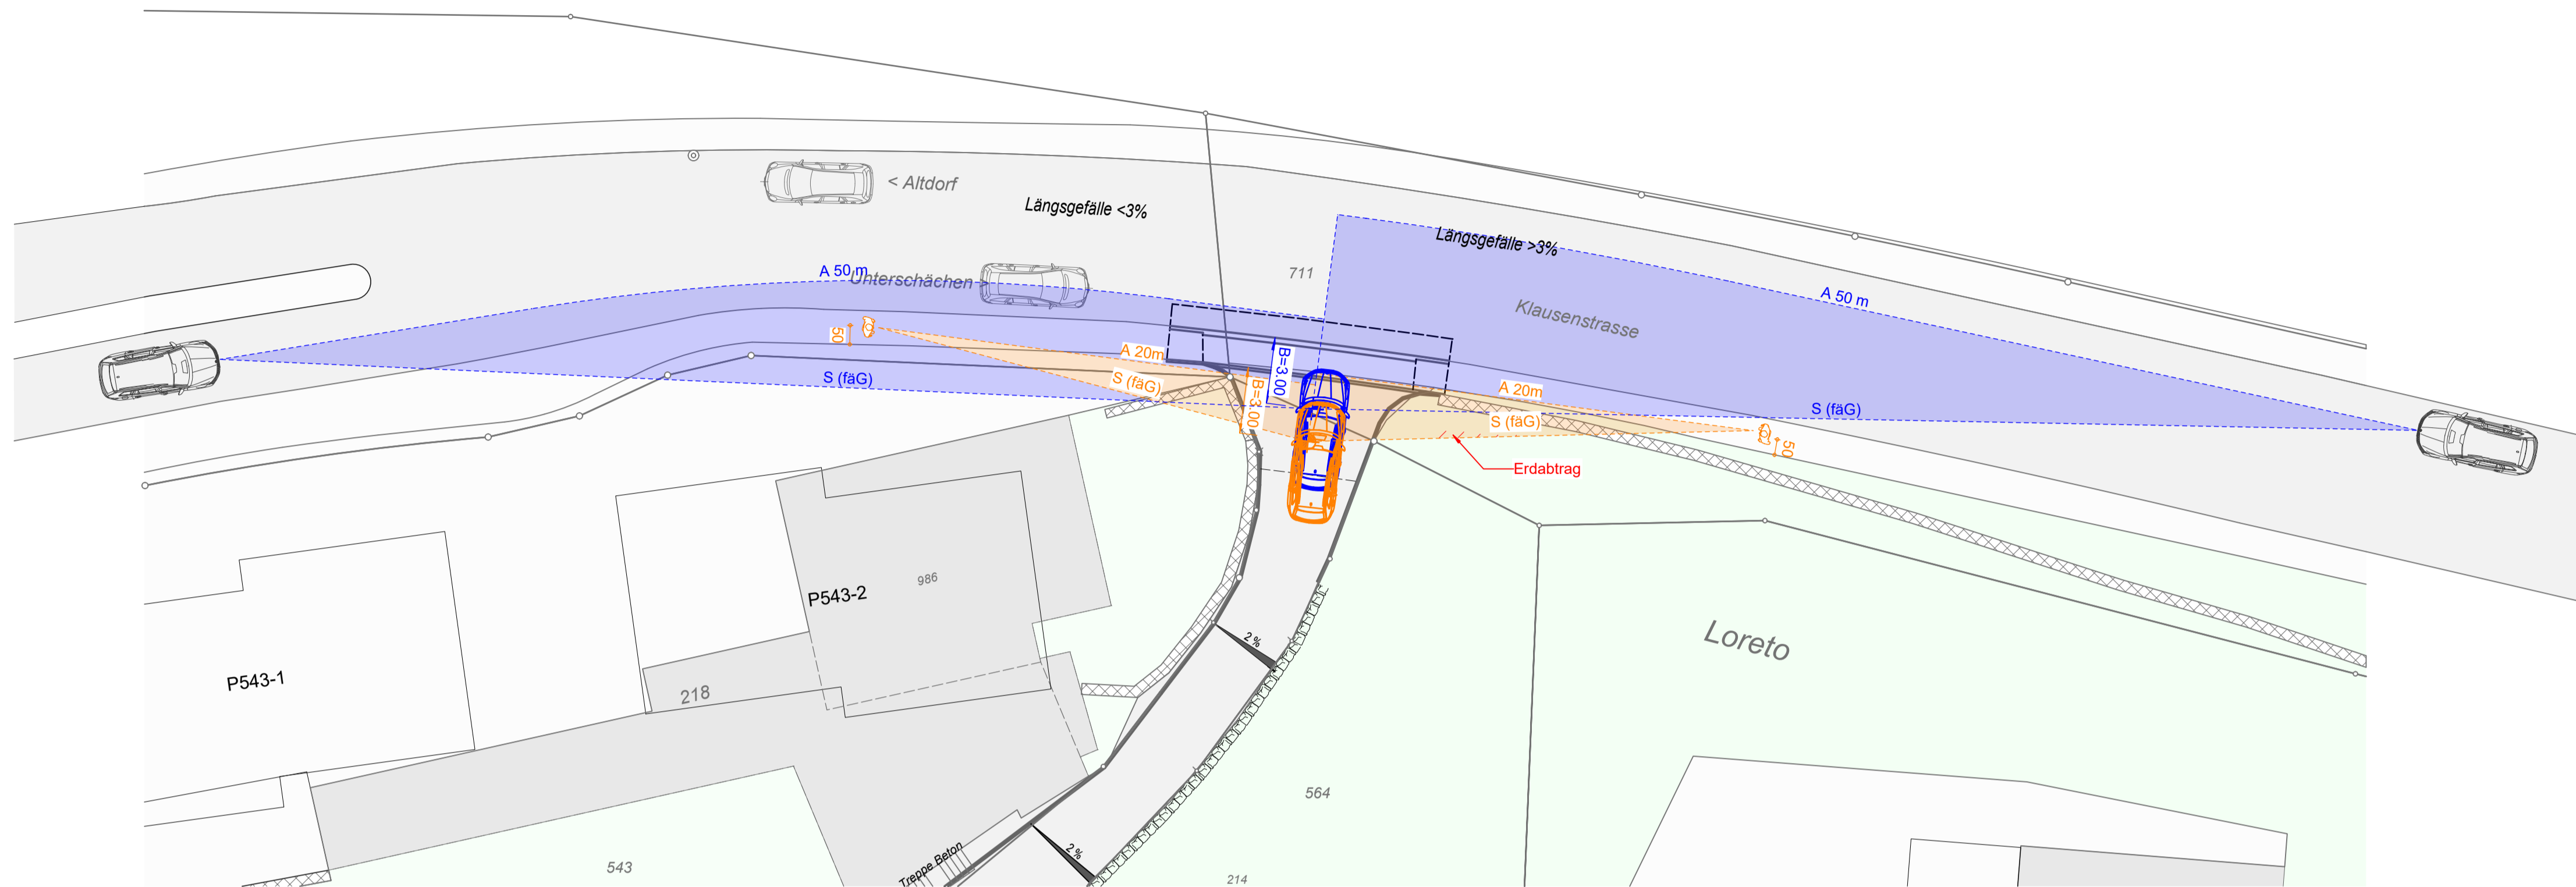


0m 1m 2m 3m 4m 5m  
 Massstab [m] (1:100)




Gemeinde Bürglen  
 Bauabteilung  
 Schulhausplatz 6  
 6463 Bürglen  
 Telefon 041 874 10 40  
 Email gemeindekanzlei@buerglen.ch


**3D Animation**

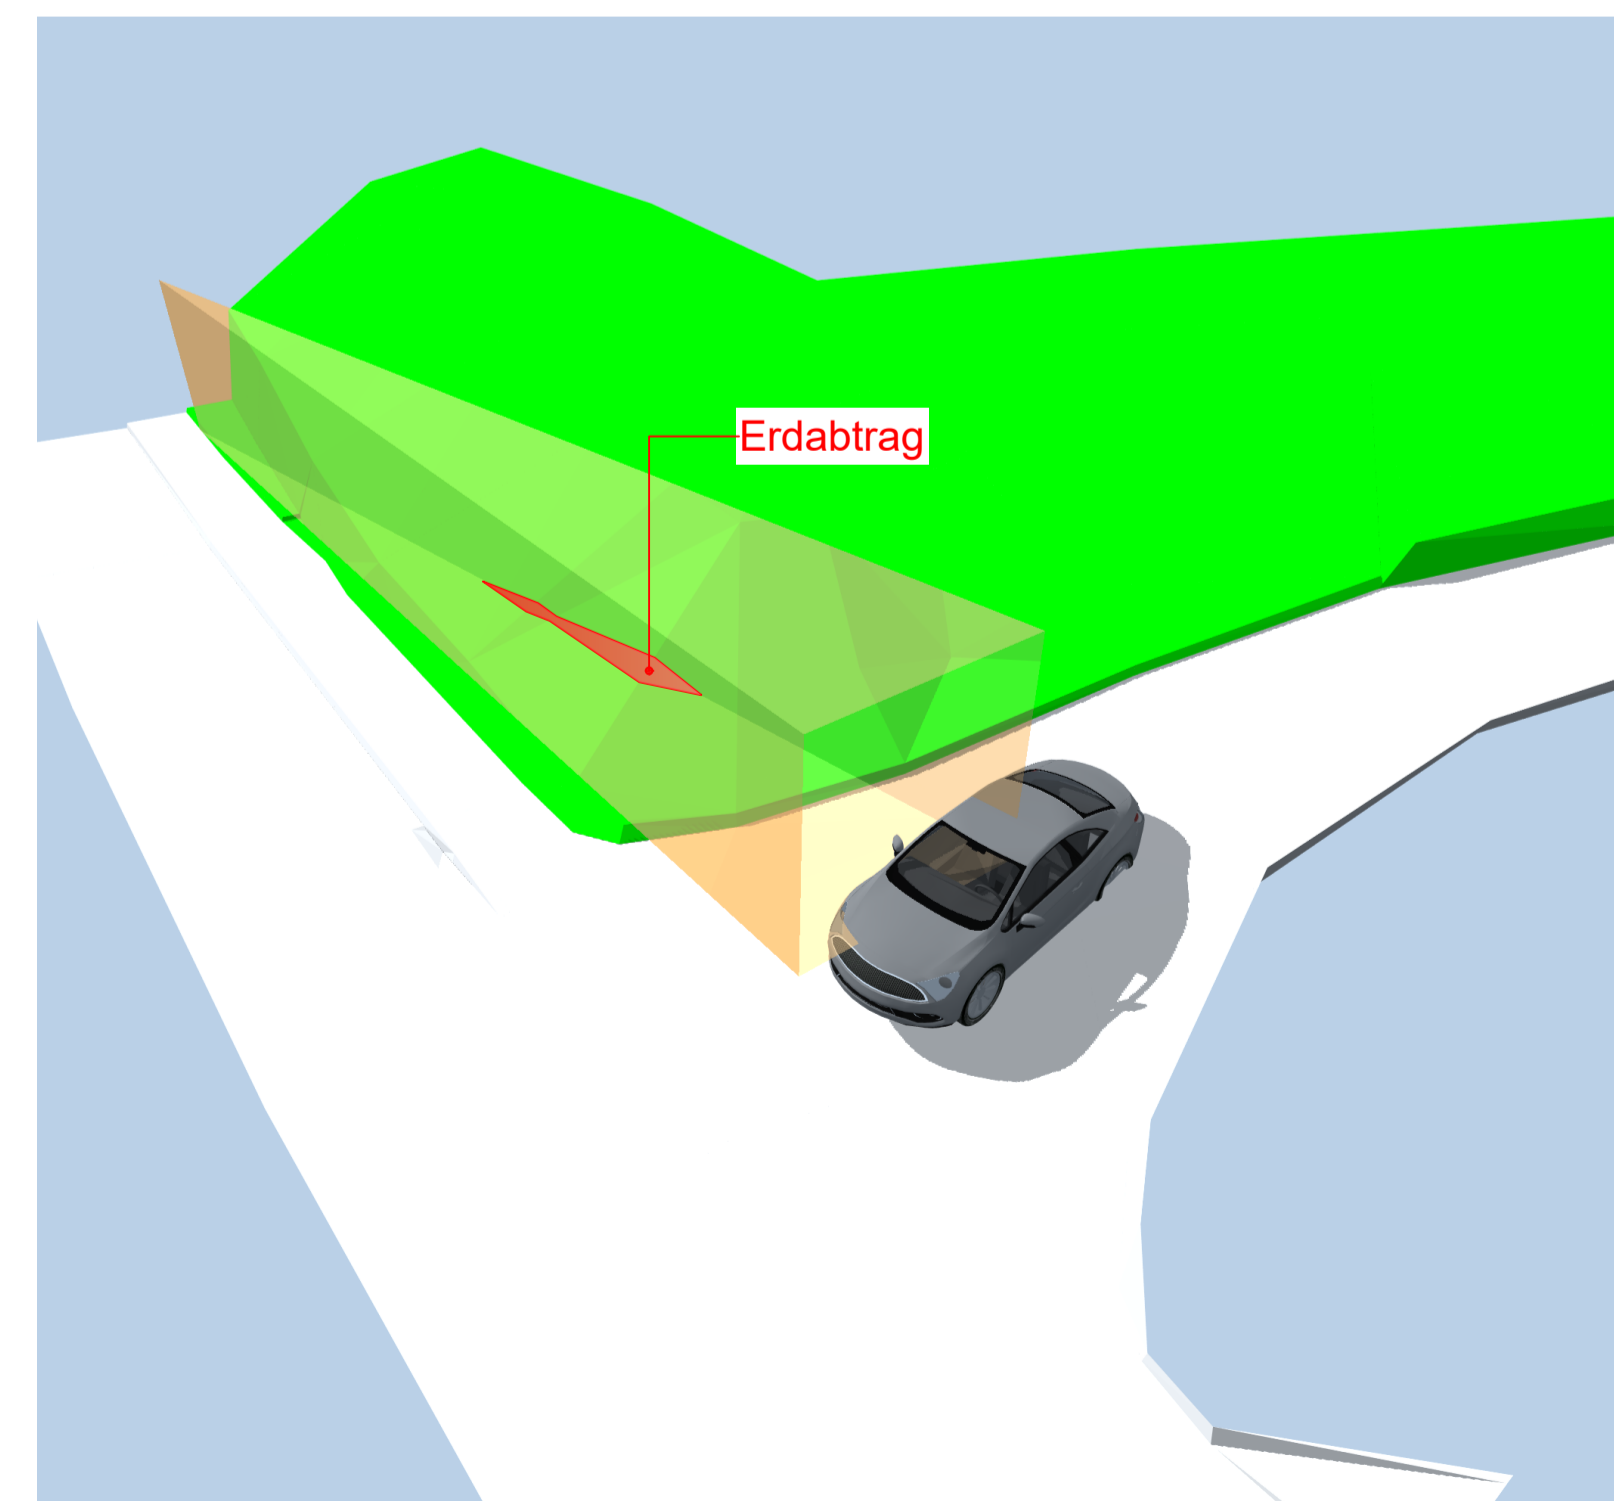

**Schema Sichtweiten nach VSS**

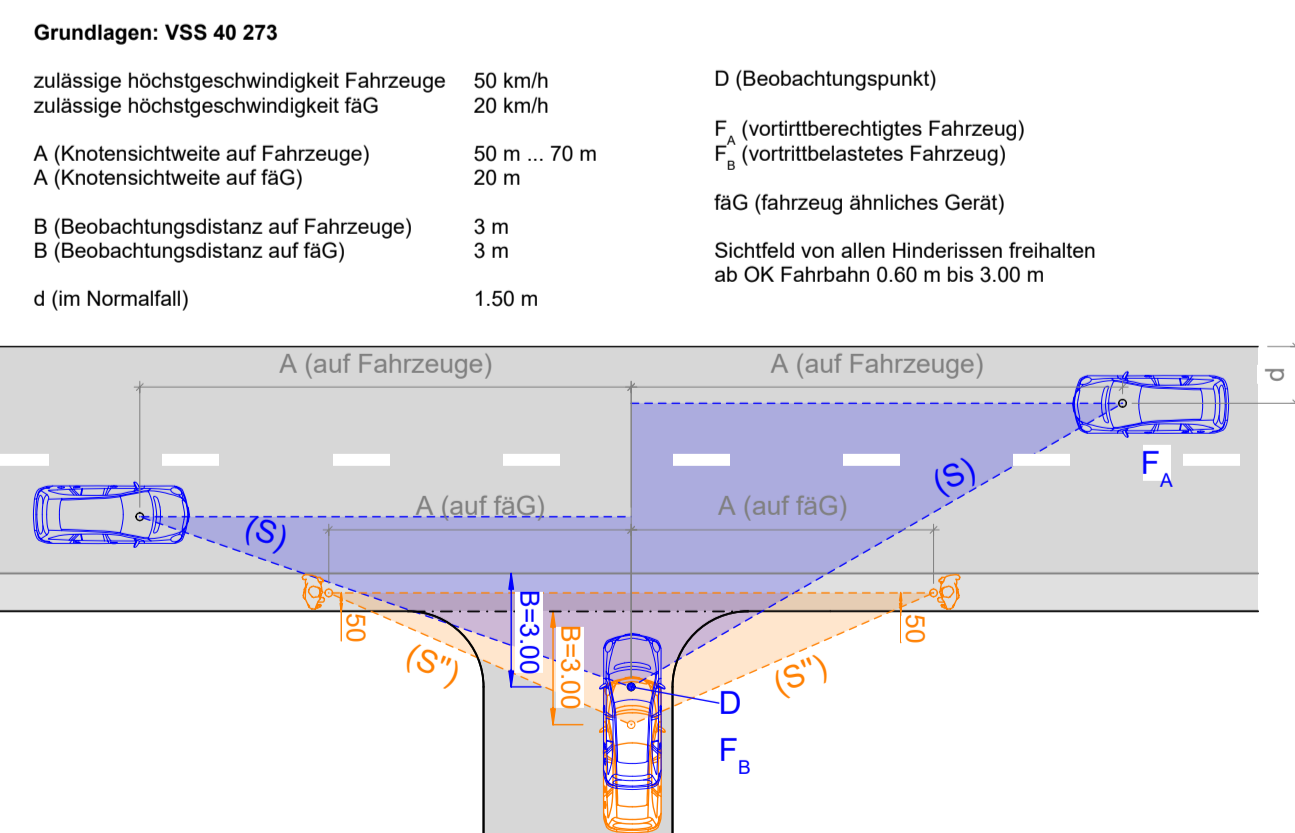

**Normalprofil**  
 Sichtweite für fahrzeugähnliche Geräte (faG) 1 : 50

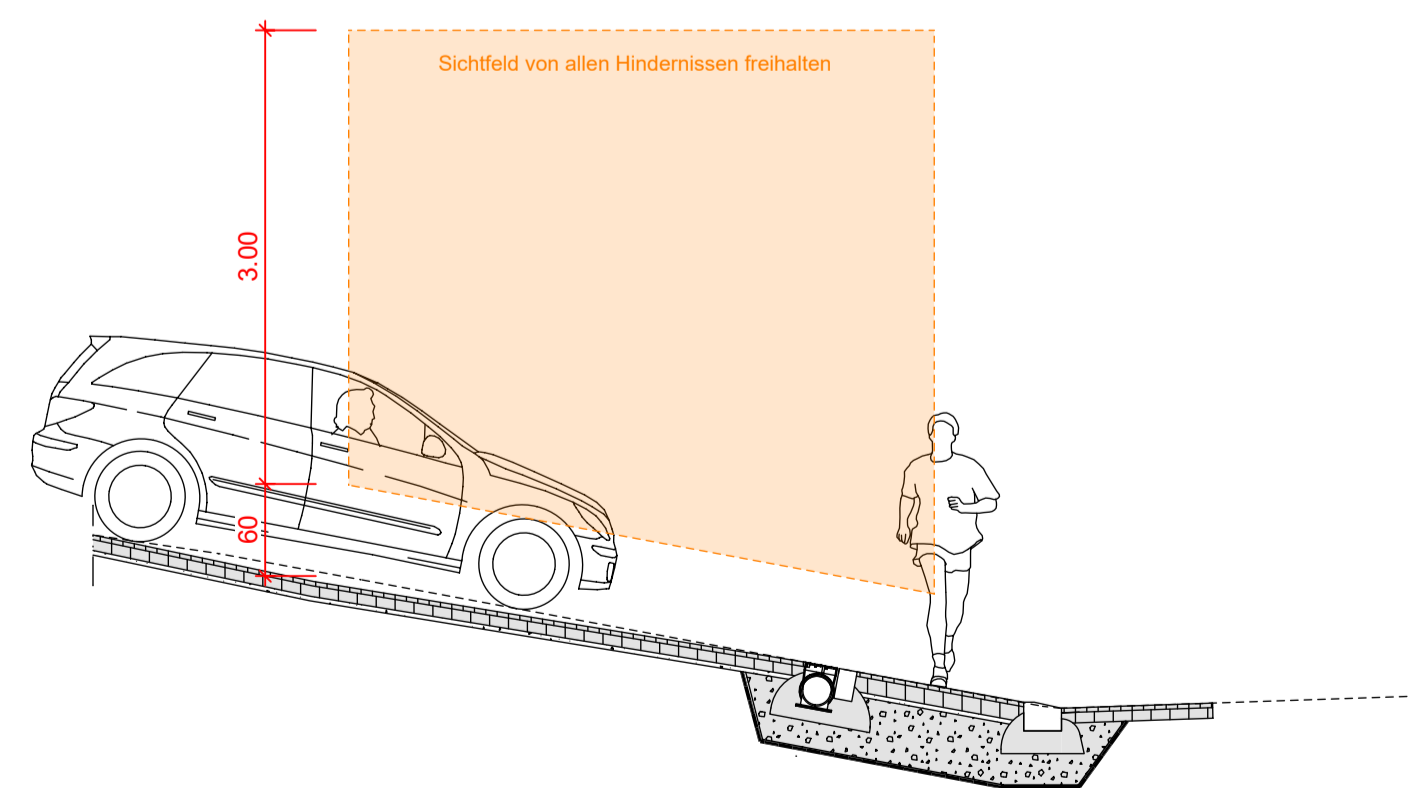

Bauprojekt

**Sanierung Erschliessungsstrasse Loreto**

Situation 1:200  
 Massnahmen Sichtweiten

**IUB Engineering**  
 IUB Engineering AG  
 Q4 Altdorf Ost, Heiligasse 23, CH-6460 Altdorf  
 Tel. +41 41 874 72 30 info@iub-ag.ch

Massstab	Format	60 / 840
1:200	erstellt	31.03.2026 slu
	geprüft	31.03.2026 pwa
	freigegeben	31.03.2026 pwa

201583000.32-003